


# N00

NUMERO	SUPERFICIE m <sup>2</sup>	DENOMINATION
1	4393	HANGAR
2	8	LOCAL CIRISI
3	13	VESTIAIRES FEMME
4	111	VESTIAIRES HOMME
5	5	MAGASIN
6	11	LOCAL STOCKAGE
7	7	LOCAL STOCKAGE
8	0	ESCALIER
9	35	VESTIAIRES
10	30	LOCAL STOCKAGE
11	7	LOCAL CIRISI
12	21	CHAUFFERIE
13	11	LOCAL STOCKAGE
14	65	LOCAL STOCKAGE
15	50	COULOIR
16	23	ATELIER
17	18	BUREAU
18	12	SALLE DE DETENTE
19	13	BUREAU
20	60	ATELIER
21	23	BUREAU
22	8	SALLE D'ARCHIVES
23	23	BUREAU
24	15	BUREAU
25	13	COULOIR
26	17	REPRODUCTION ET STOCKAGE
27	14	SALLE DE DETENTE
28	14	BUREAU INFORMATIQUE
29	17	VESTIAIRES
30	67	ATELIER
31	10	SANITAIRES
32	3	VESTIAIRES
33	20	BUREAU
34	20	BUREAU
35	50	SALLE DE REUNION
36	21	BUREAU
37	47	SALLE DE DETENTE
38	43	BUREAU
39	9	SALLE DE STOCKAGE
40	21	SANITAIRES DOUCHES
41	9	SANITAIRES FEMMES
42	2	LOCAL STOCKAGE
43	18	TOILETTES HOMMES
44	2	SAS
45	15	DOUCHES HOMMES
46	3	LOCAL STOCKAGE
47	7	LOCAL ENTRETIEN
48	0	ESCALIER EXTERIEUR
<b>Total</b>	<b>5404</b>	

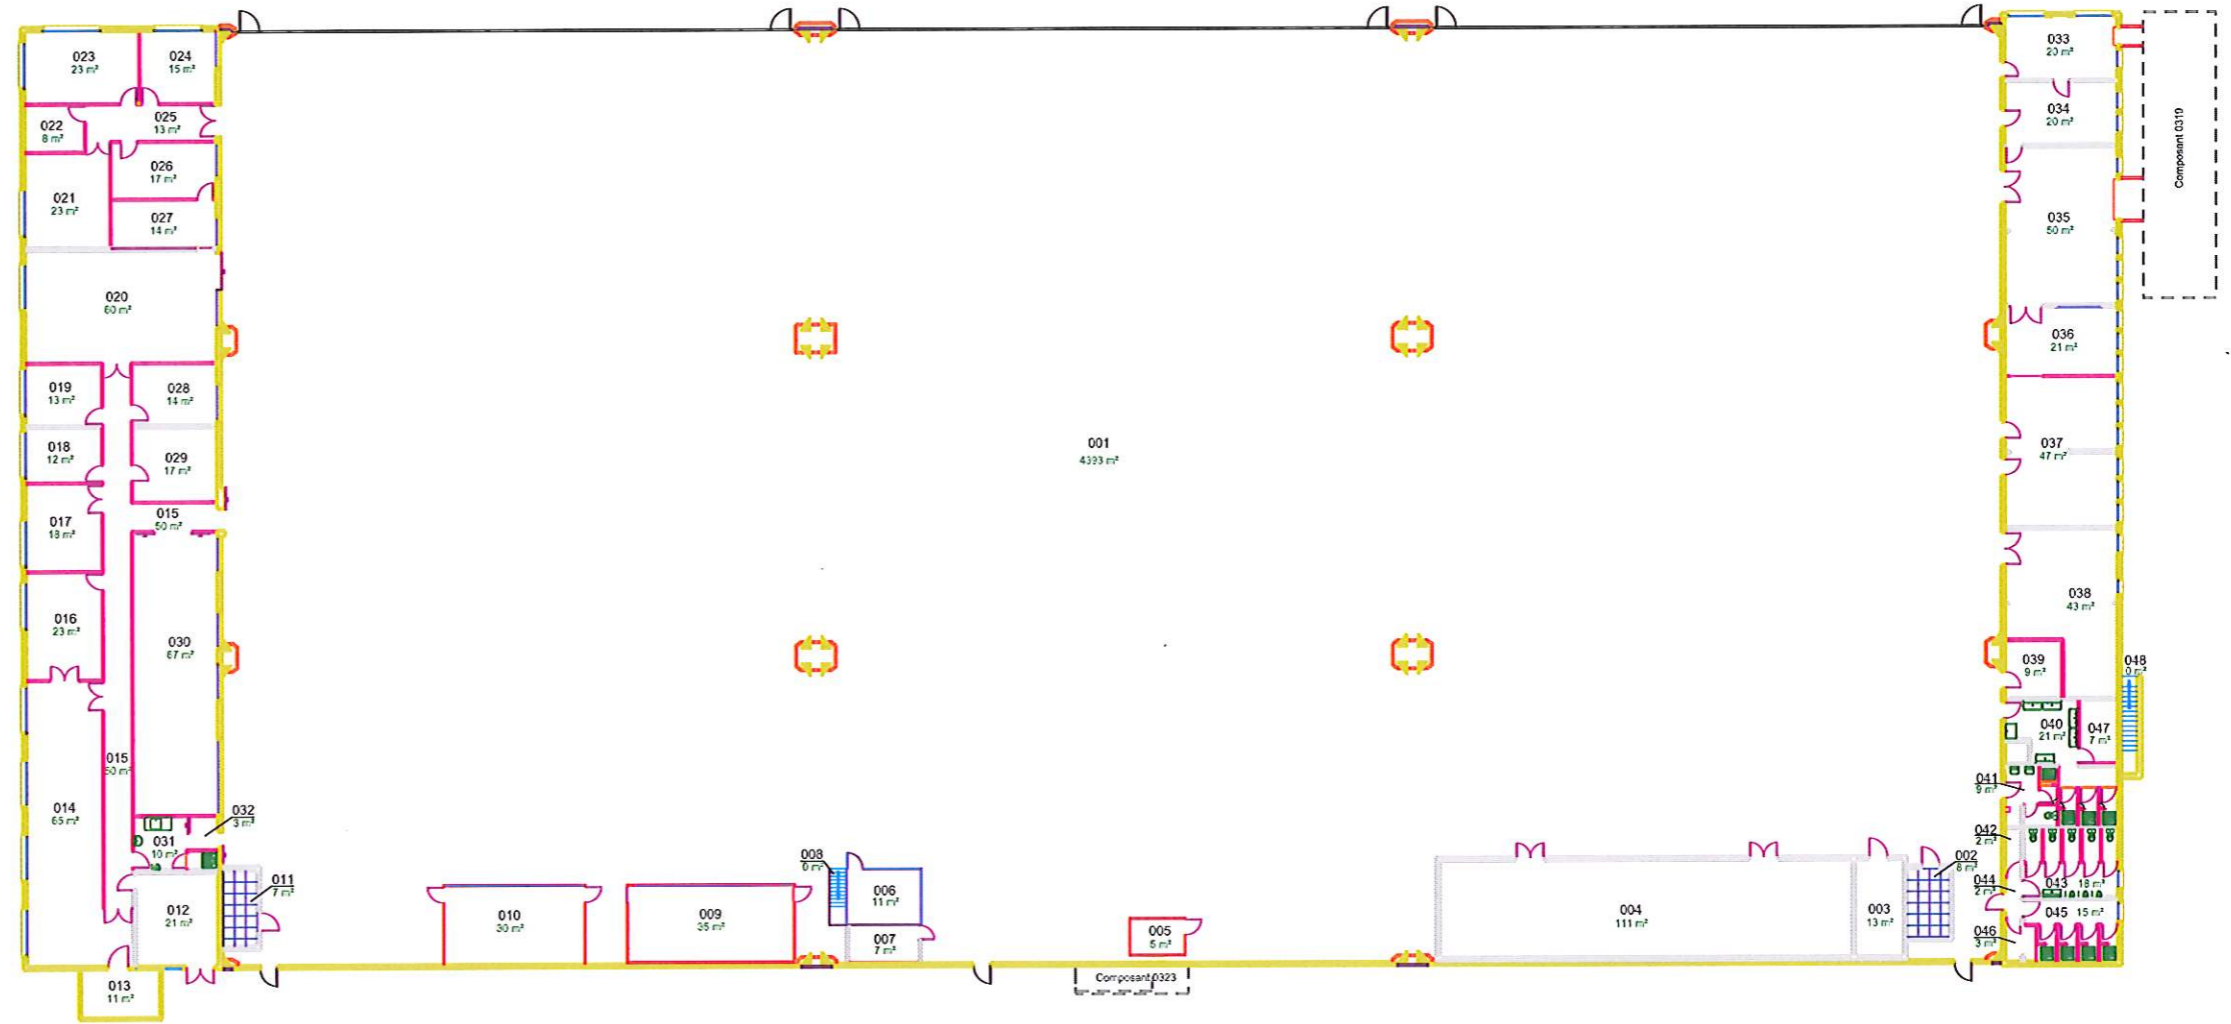


TOTAL S.U : 5545 m <sup>2</sup>
TOTAL S.H.O.D : 5598 m <sup>2</sup>
TOTAL SURFACE BATIE : 5550 m <sup>2</sup>



 	Dessiné par : Pascal GATEFOIN Modifié par : Philippe LEMOINE	INDRE ET LOIRE TOURS BA 705 TOURS ST SYMPHORIEN TULASNE HM22 ESTA	 Secrétariat général pour l'administration	
	Chef de l'USID de TOURS IDTPE Eric PRETESEILLE	COMPOSANT 0098 NIVEAU REZ DE CHAUSSEE Echelle : 1/400	Chorus Imm.: 157291 Chorus Comp.: 278104	Nom de la fiche : 370261029V_0098_N_00_ATL Date création : 03/03/2015 Date indice : 26/10/2016

NUMERO	SUPERFICIE m <sup>2</sup>	DENOMINATION
1	696	ENTREE - GARAGE- STOCKAGE VEHICULES
2	13	LOCAL COMPRESSEUR
3	21	MAGASIN
4	424	ATELIER
5	14	BUREAU
6	31	ATELIER
7	1353	HANGAR
8	434	STOCKAGE MATERIEL
9	55	HALL
10	41	BUREAU
11	26	BUREAU
12	23	BUREAU
13	21	BUREAU
14	23	BUREAU
15	23	BUREAU
16	23	BUREAU
17	29	BUREAU
18	19	BUREAU
19	18	BUREAU
20	27	SANITAIRES HOMMES
21	12	SANITAIRES FEMMES
22	30	GARAGE
23	24	GARAGE
24	14	LOCAL TGBT
25	17	ARCHIVES
26	889	SALLE D'INSTRUCTION
27	41	VESTIAIRES
28	42	SALLE DE COURS
29	60	SIMULATEUR
30	17	SAS D'ENTREE
31	52	CHAUFFERIE
32	51	CHAUFFERIE
33	22	SALLE DE DETENTE
34	33	BUREAU
35	15	VESTIAIRES FEMMES
36	15	VESTIAIRES HOMMES
37	20	BUREAU
38	20	BUREAU
39	10	COULOIR
40	17	SANITAIRES
41	25	VESTIAIRES
42	19	VESTIAIRES
43	45	BUREAU
44	24	DOUCHES HOMMES
45	15	SANITAIRES HOMMES
46	16	SANITAIRES FEMMES
47	23	BUREAU
48	10	LOCAL CIRISI
49	30	LABORATOIRE TECHNIQUE
50	20	LOCAL STOCKAGE
51	25	LABORATOIRE TECHNIQUE
52	1	SAS
53	28	SAS
54	42	LOCAL STOCKAGE
55	0	ESCALIER EXTERIEUR
56	1	ABRI STOCKAGE EXTERIEUR
57	1	ABRI STOCKAGE EXTERIEUR
Total	5040	

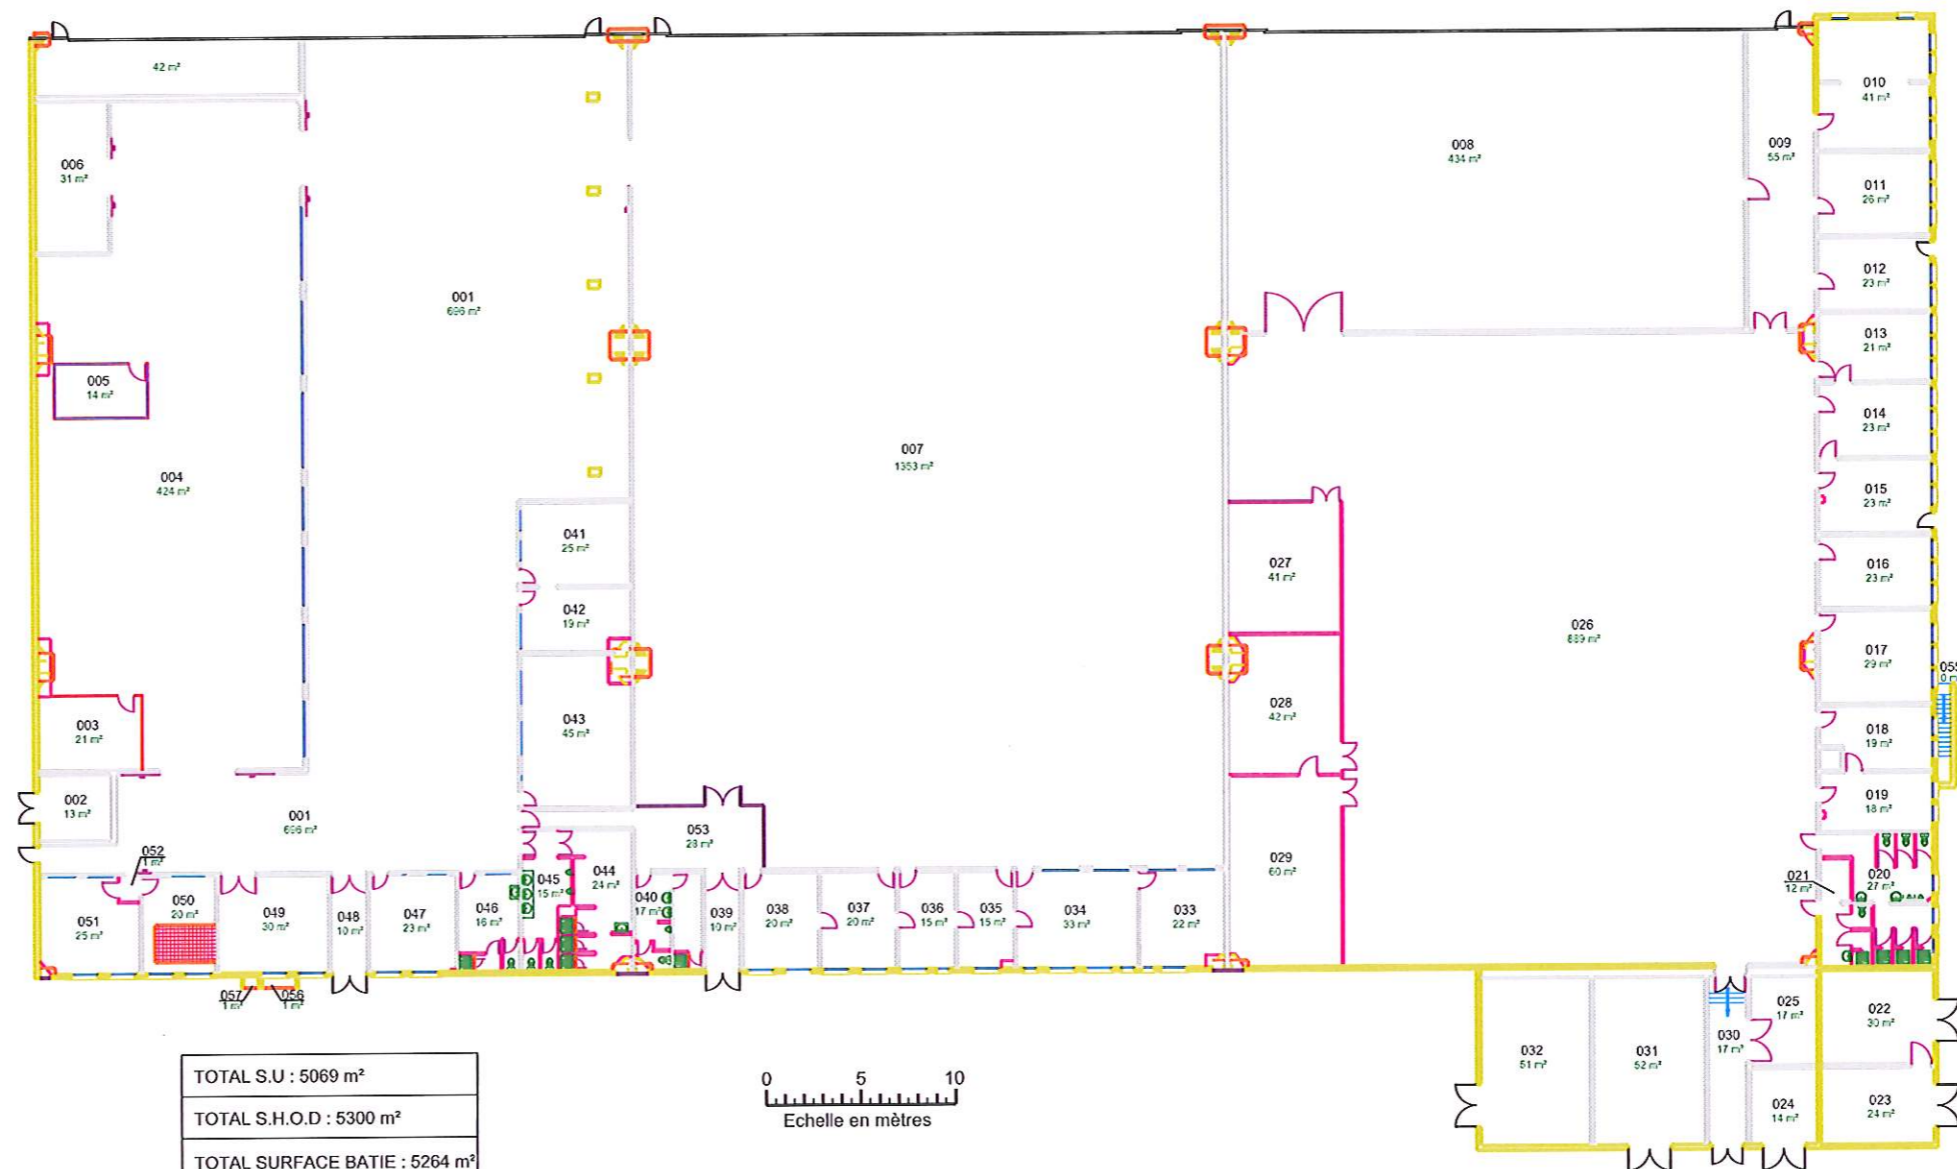

 USID de TOURS	Dessiné par : Pascal GATEFOIN Modifié par : Philippe LEMOINE	INDRE ET LOIRE TOURS BA 705 TOURS ST SYMPHORIEN TULASNE HM21 ESTA / ESRTA : DRSU	 Secrétariat général pour l'administration	 LIBERTÉ • ÉGALITÉ • FRATERNITÉ RÉPUBLIQUE FRANÇAISE MINISTRE DE LA DÉFENSE
	Chef de l'USID de TOURS IDTPE Eric PRETESEILLE	COMPOSANT 0097 NIVEAU REZ DE CHAUSSEE Echelle : 1/400	Chorus Imm.: 157291 Chorus Comp.: 265992 Nom de la fiche : 370261029V_0097_M_00_ATL Date création : 08/07/2015 Date indice : 08/11/2016 Indice : 1	